



VZOROVÉ PŘÍČNÉ ŘEZY KOMUNIKACÍ A ZPEVNĚNÝCH PLOCH


Dlažba z žulové kostky - mozaika 4/6

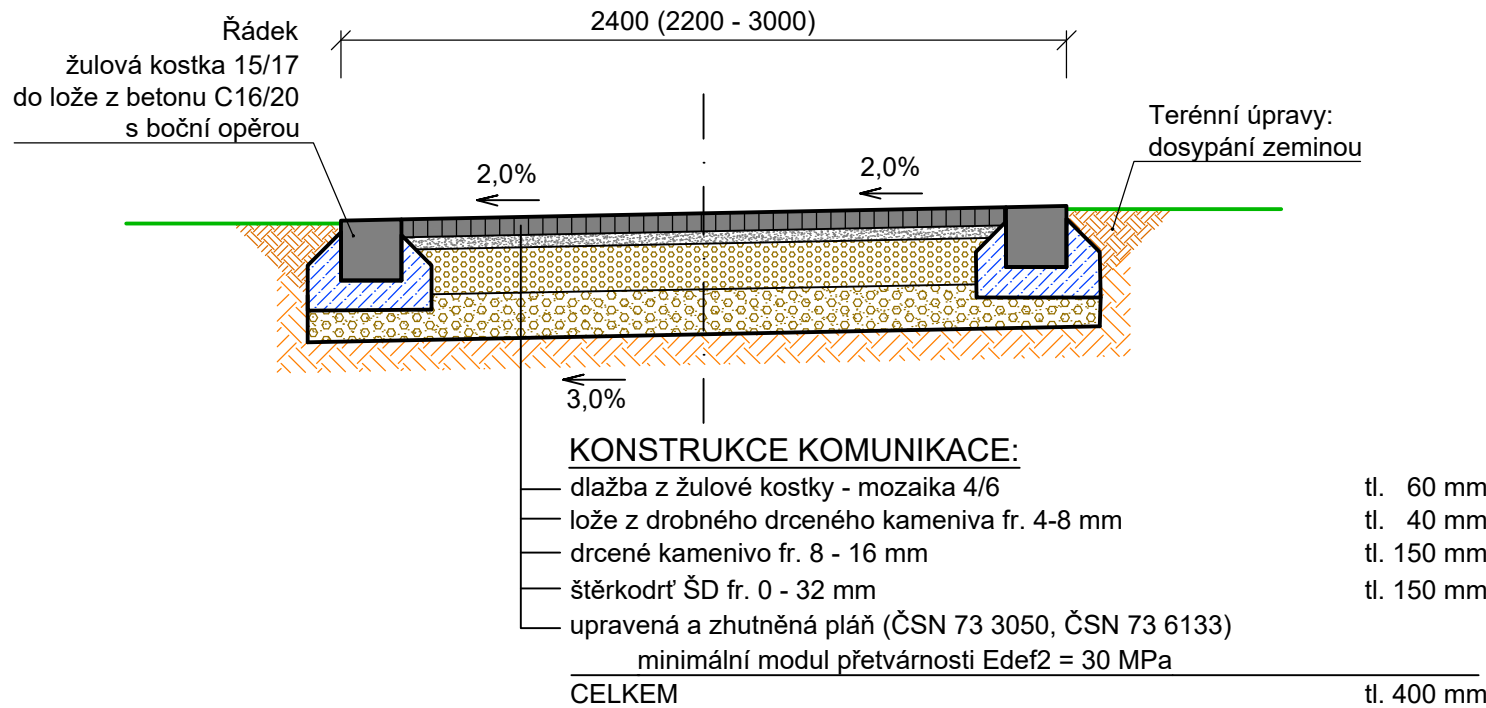


Příčná zpevňující žebra

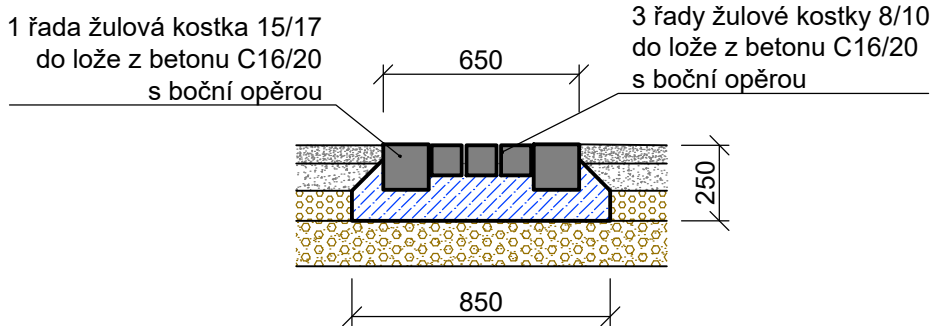


Opěrné zídky z gabionů

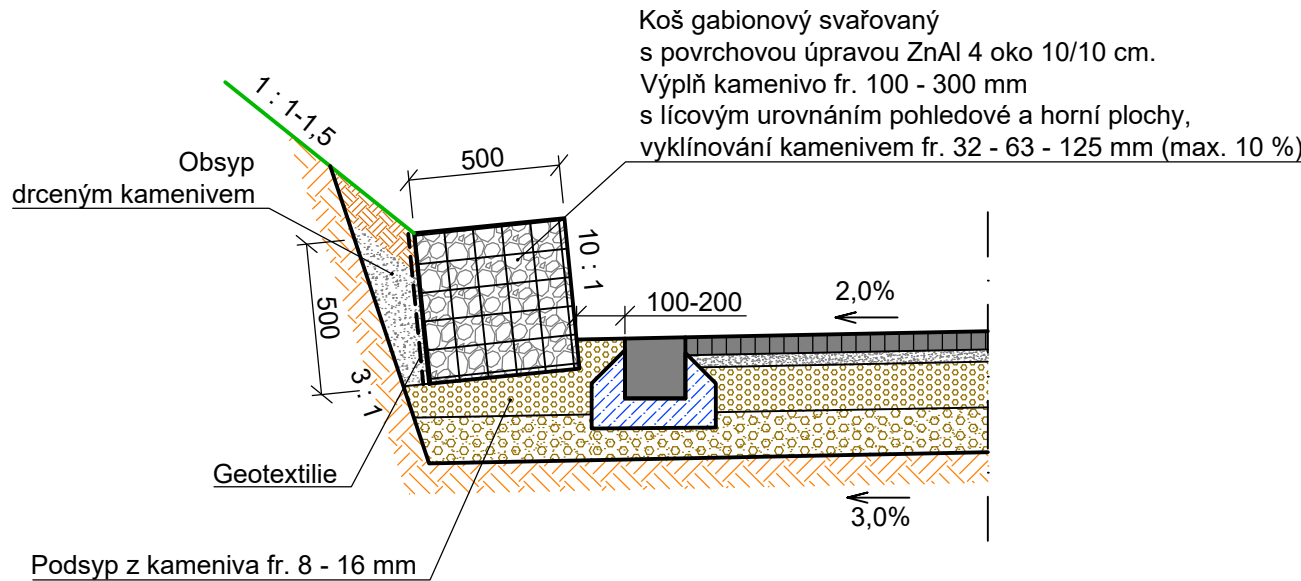

Dlažba z žulové kostky 8/10

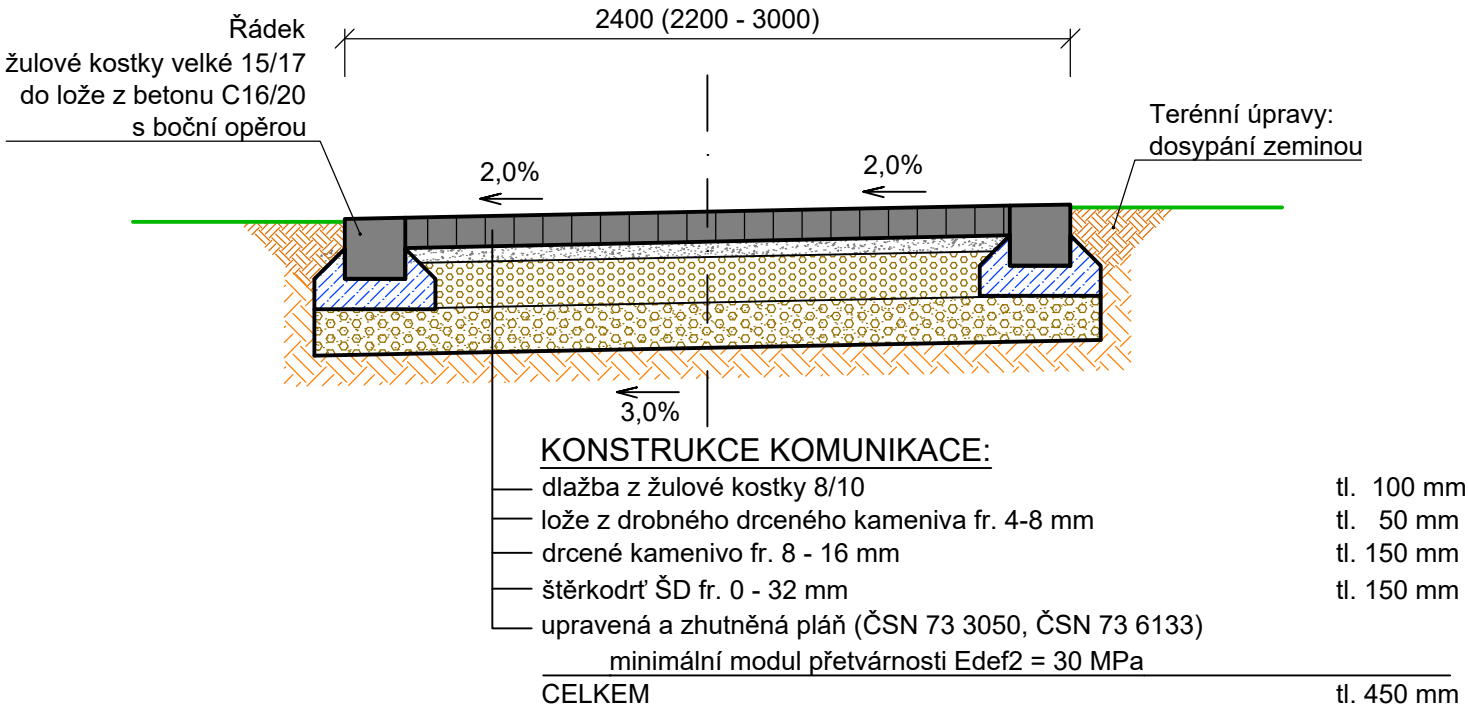

Zpevňující žebra s odvodňovacím žlabem

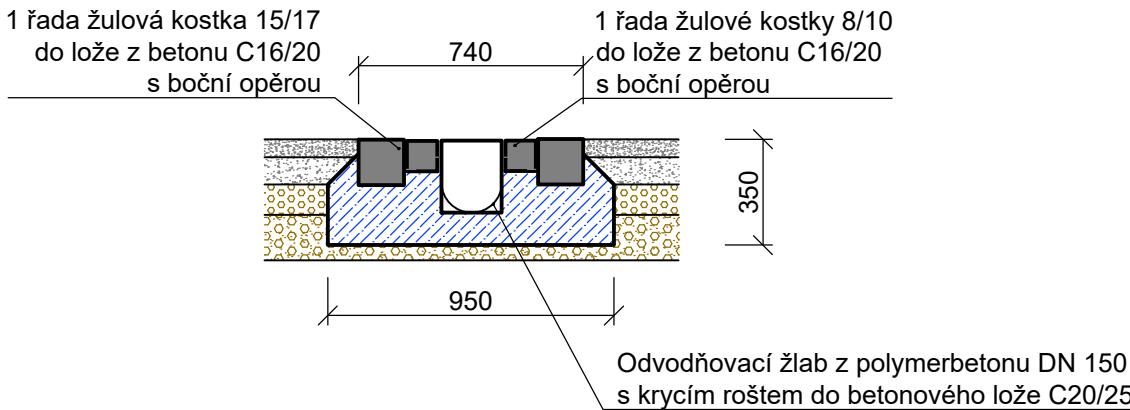

SO 01 KOMUNIKACE A ZPEVNĚNÉ PLOCHY, MOBILIÁŘ

HIP:	ZODP. PROJEKTANT:	VYPRACOVAL:	ZAHRADNÍ A KRAJINÁŘSKÁ ARCHITEKTURA s.r.o. Chlum u Třeboně č.p. 286 378 04 Chlum u Třeboně tel. 724 304 207 IČ 46 99 14 50 DIČ CZ 46 99 14 50	
Ing. EVA DAMCOVÁ	Ing. JAROMÍR SKOUPIL, Ph.D.	Ing. JAKUB NEUMANN		
ZADAVATEL:	Město Brno, městská část Brno-sever, Bratislavská 70, 601 47 Brno			
AKCE ČERTOVA ROKLE - V. ETAPA - 2. ČÁST Obnova páteřní komunikace od křižovatky za lávkou ke křižovatce s ostrůvkem (oddíl M)			FORMÁT	3 A4
			DATUM	01-04/2025
			Č. ZAKÁZKY	4/2025
			MĚŘITKO	1 : 25
OBSAH VZOROVÉ PŘÍČNÉ ŘEZY			Č. VÝKRESU	D.5