




JIHOZÁPADNÍ ČÁST ULICE KRKOŠKOVA

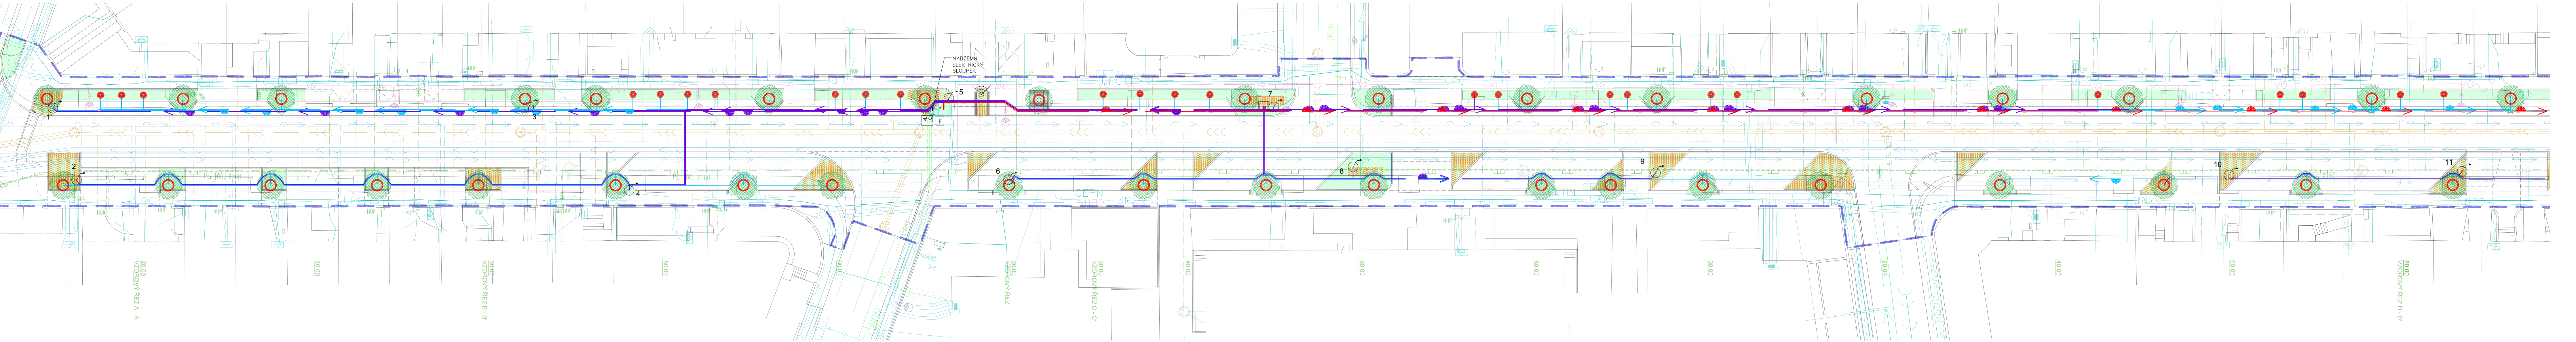


SEVEROVÝCHODNÍ ČÁST ULICE KRKOŠKOVA

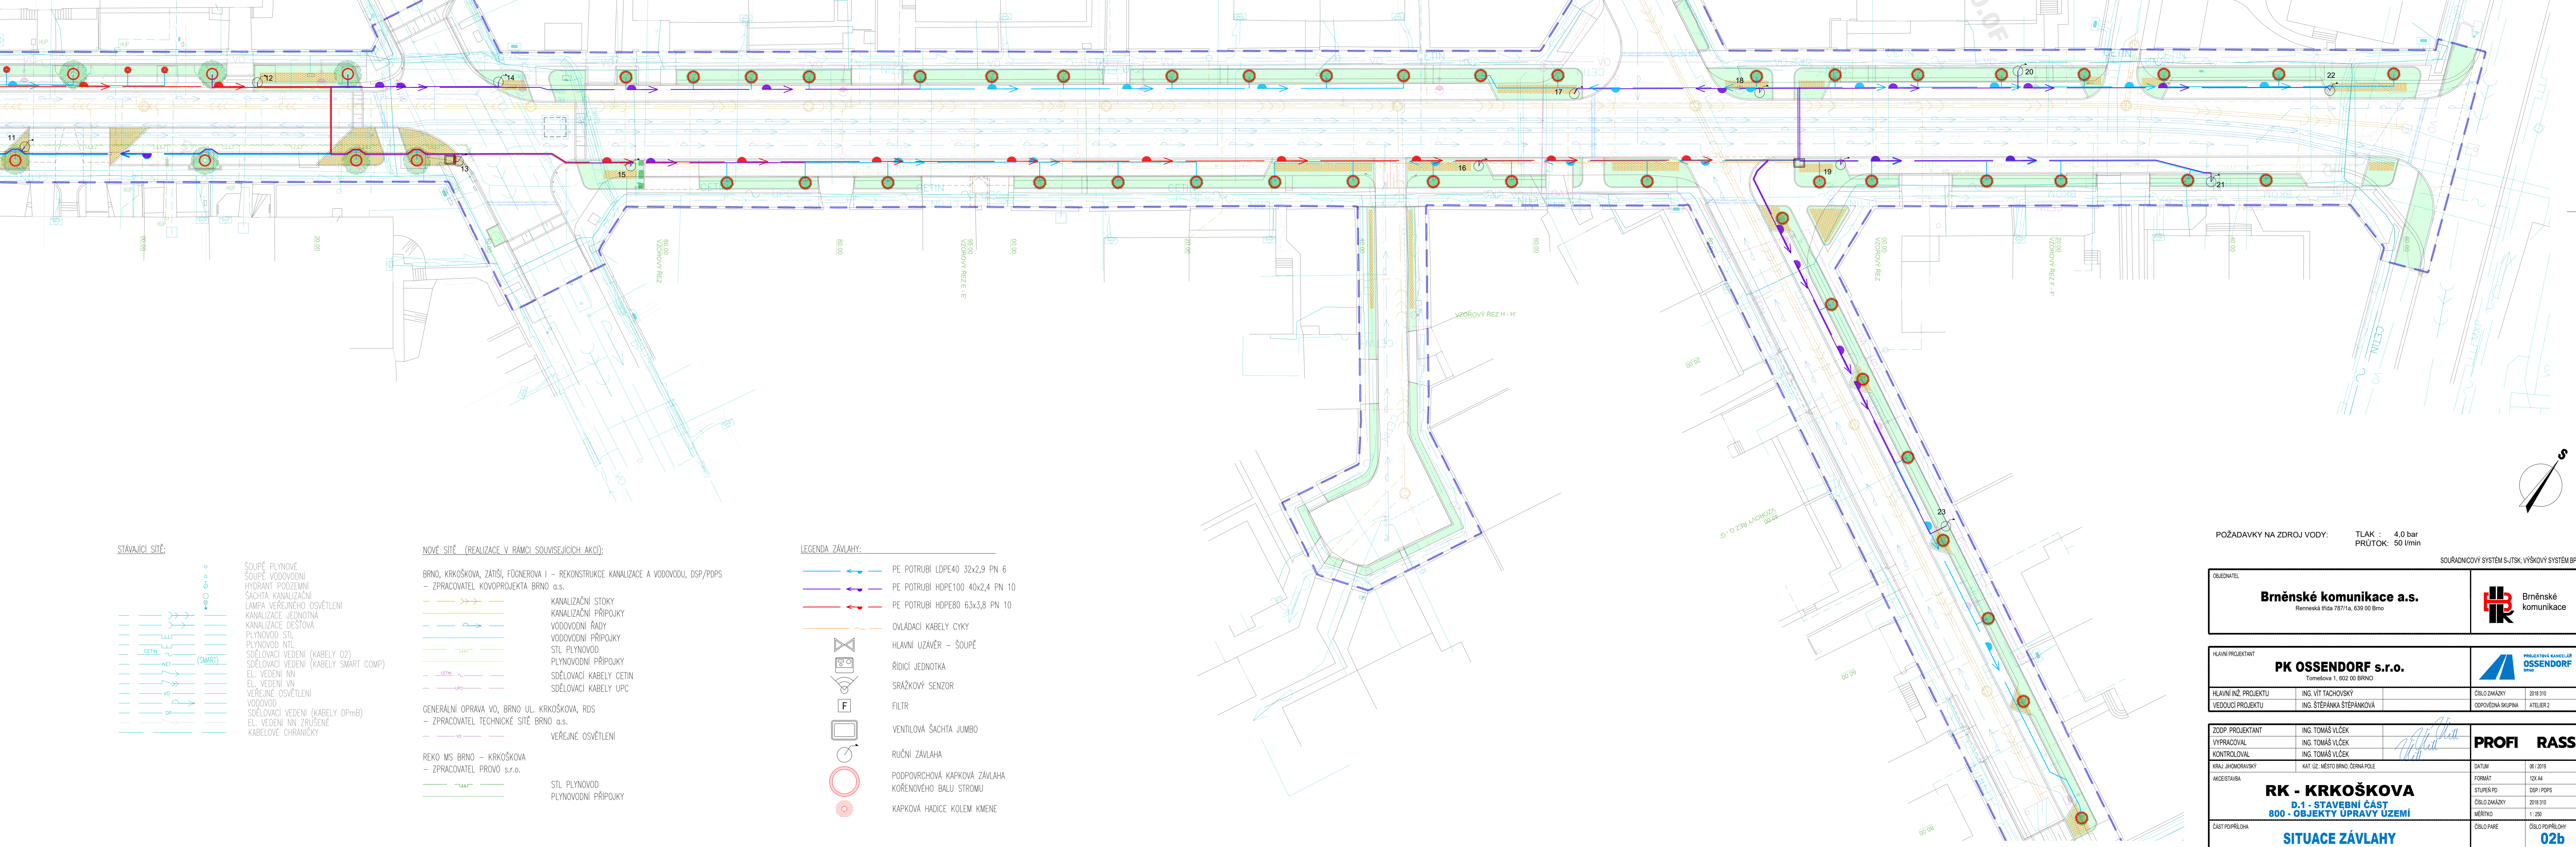

STÁVAJÍCÍ SÍŤ:

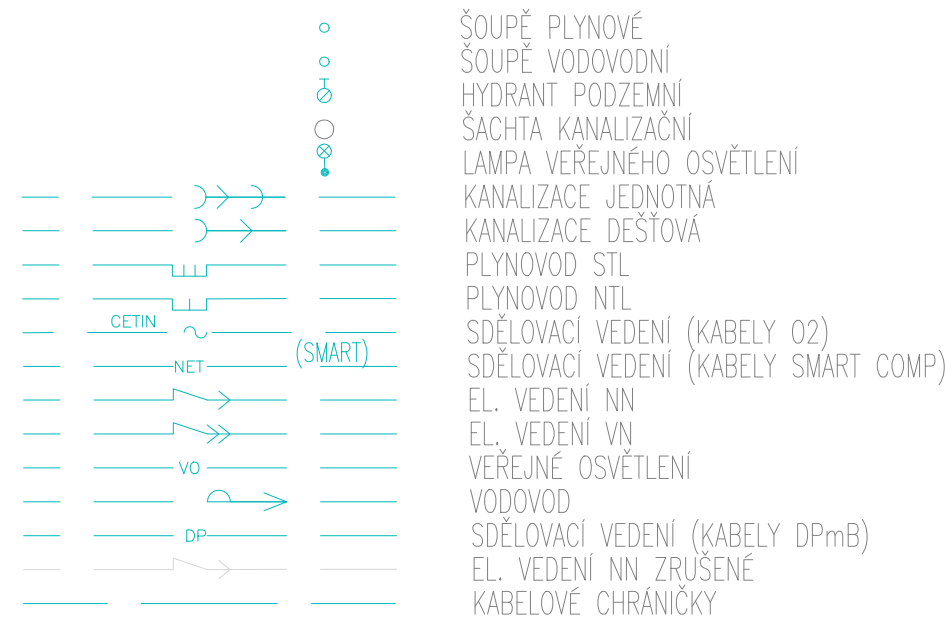


NOVÉ SÍŤE (REALIZACE V RÁMCI SOUVISEJÍCÍCH AKČÍ):

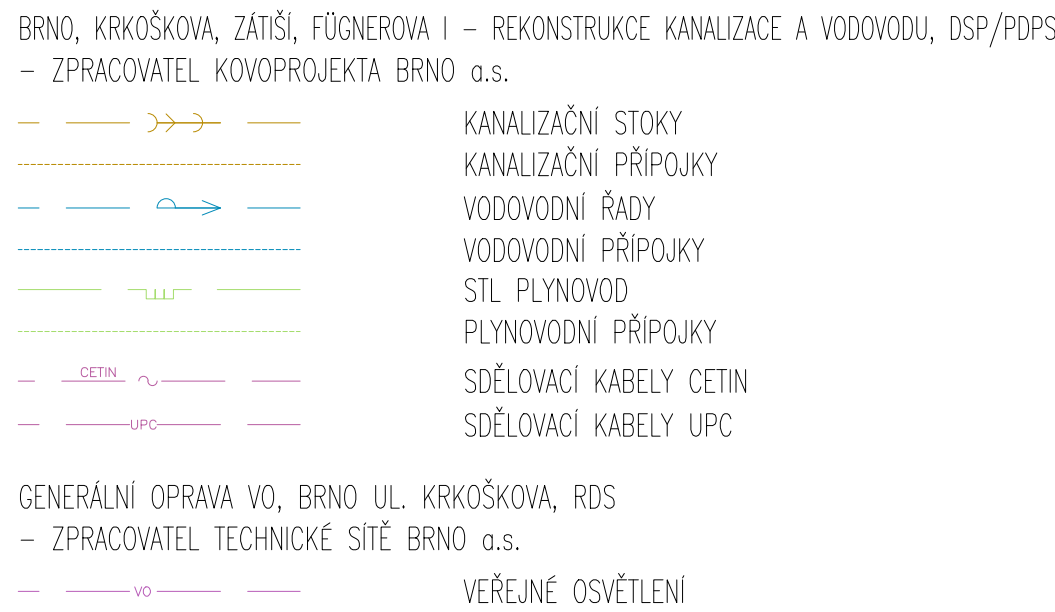


REKO MS BRNO - KRKOŠKOVA
- ZPRACOVATEL PROVO S.R.O.

LEGENDA ZÁVLAHY:

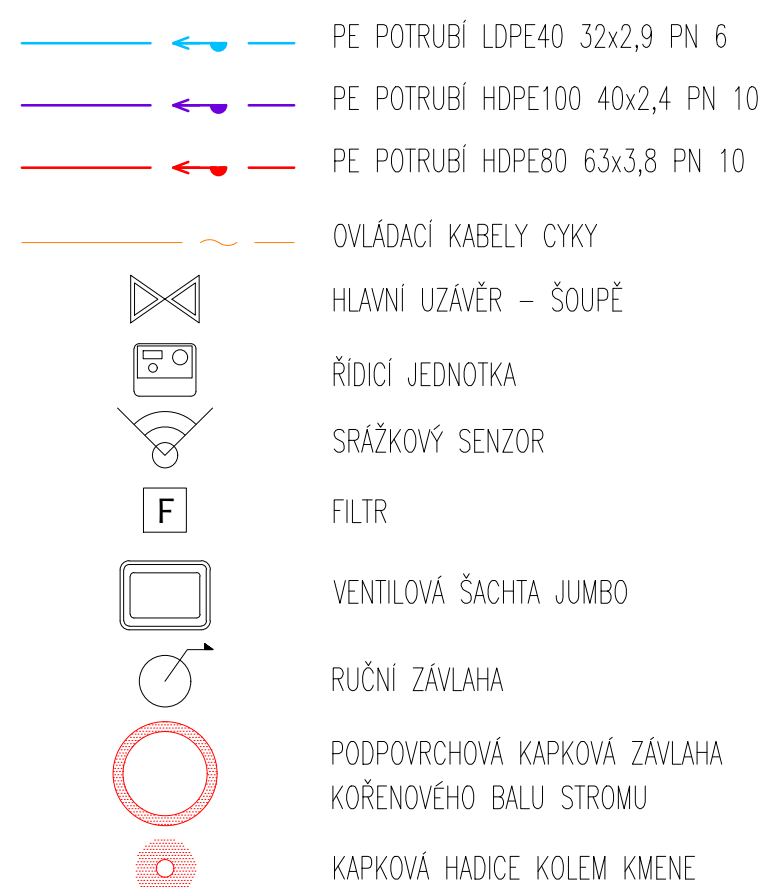

POŽADAVKY NA ZDROJ VODY: TLAK : 4,0 bar
PRŮTOK: 50 l/min

SOUŘADNICOVÝ SYSTÉM S-JTSK VÝŠKOVÝ SYSTÉM BPV

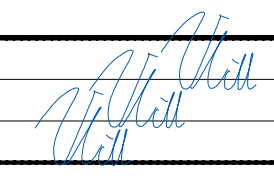OBJEDNATEL Brněnské komunikace a.s. Renešská třída 7871a, 638 00 Brno		 Brněnské komunikace	
HLAVNÍ PROJEKTANT PK OSSENDORF s.r.o. Tomešova 1, 652 00 BRNO		 PROJEKTOVÁ KANCELÁŘ OSSENDORF BRNO	
HLAVNÍ INŽ. PROJEKTU VEDOUcí PROJEKTU	ING. VÍT TACHOVSKÝ ING. ŠTEPÁNKA ŠTEPÁNKOVÁ	CÍSLO ZÁKAZY OBJEDNÁVKA SKUPINA	2018 310 ATELIER 2
ZODP. PROJEKTANT VYPRACOVAL KONTROLOVAL KRAJ. JAHOMORAVSKÝ AKCESTARBA	ING. TOMÁŠ VLČEK ING. TOMÁŠ VLČEK ING. TOMÁŠ VLČEK KAT. ÚZ. MĚSTO BRNO, ČERNÁ POLE		
RK - KRKOŠKOVA D.1 - STAVEBNÍ ČÁST 800 - OBJEKTY ÚPRAVY ÚZEMÍ		DATUM FORMÁT STUPĚŇ PD CÍSLO ZÁKAZY MĚŘITÍ	06.12.2019 12X A4 DSP / POPS 2018 310 1:250
ČÁST PODPÍŠŤA SITUACE ZÁVLAHY		CÍSLO PARE	CÍSLO POPIŠŤOCHY 02b