


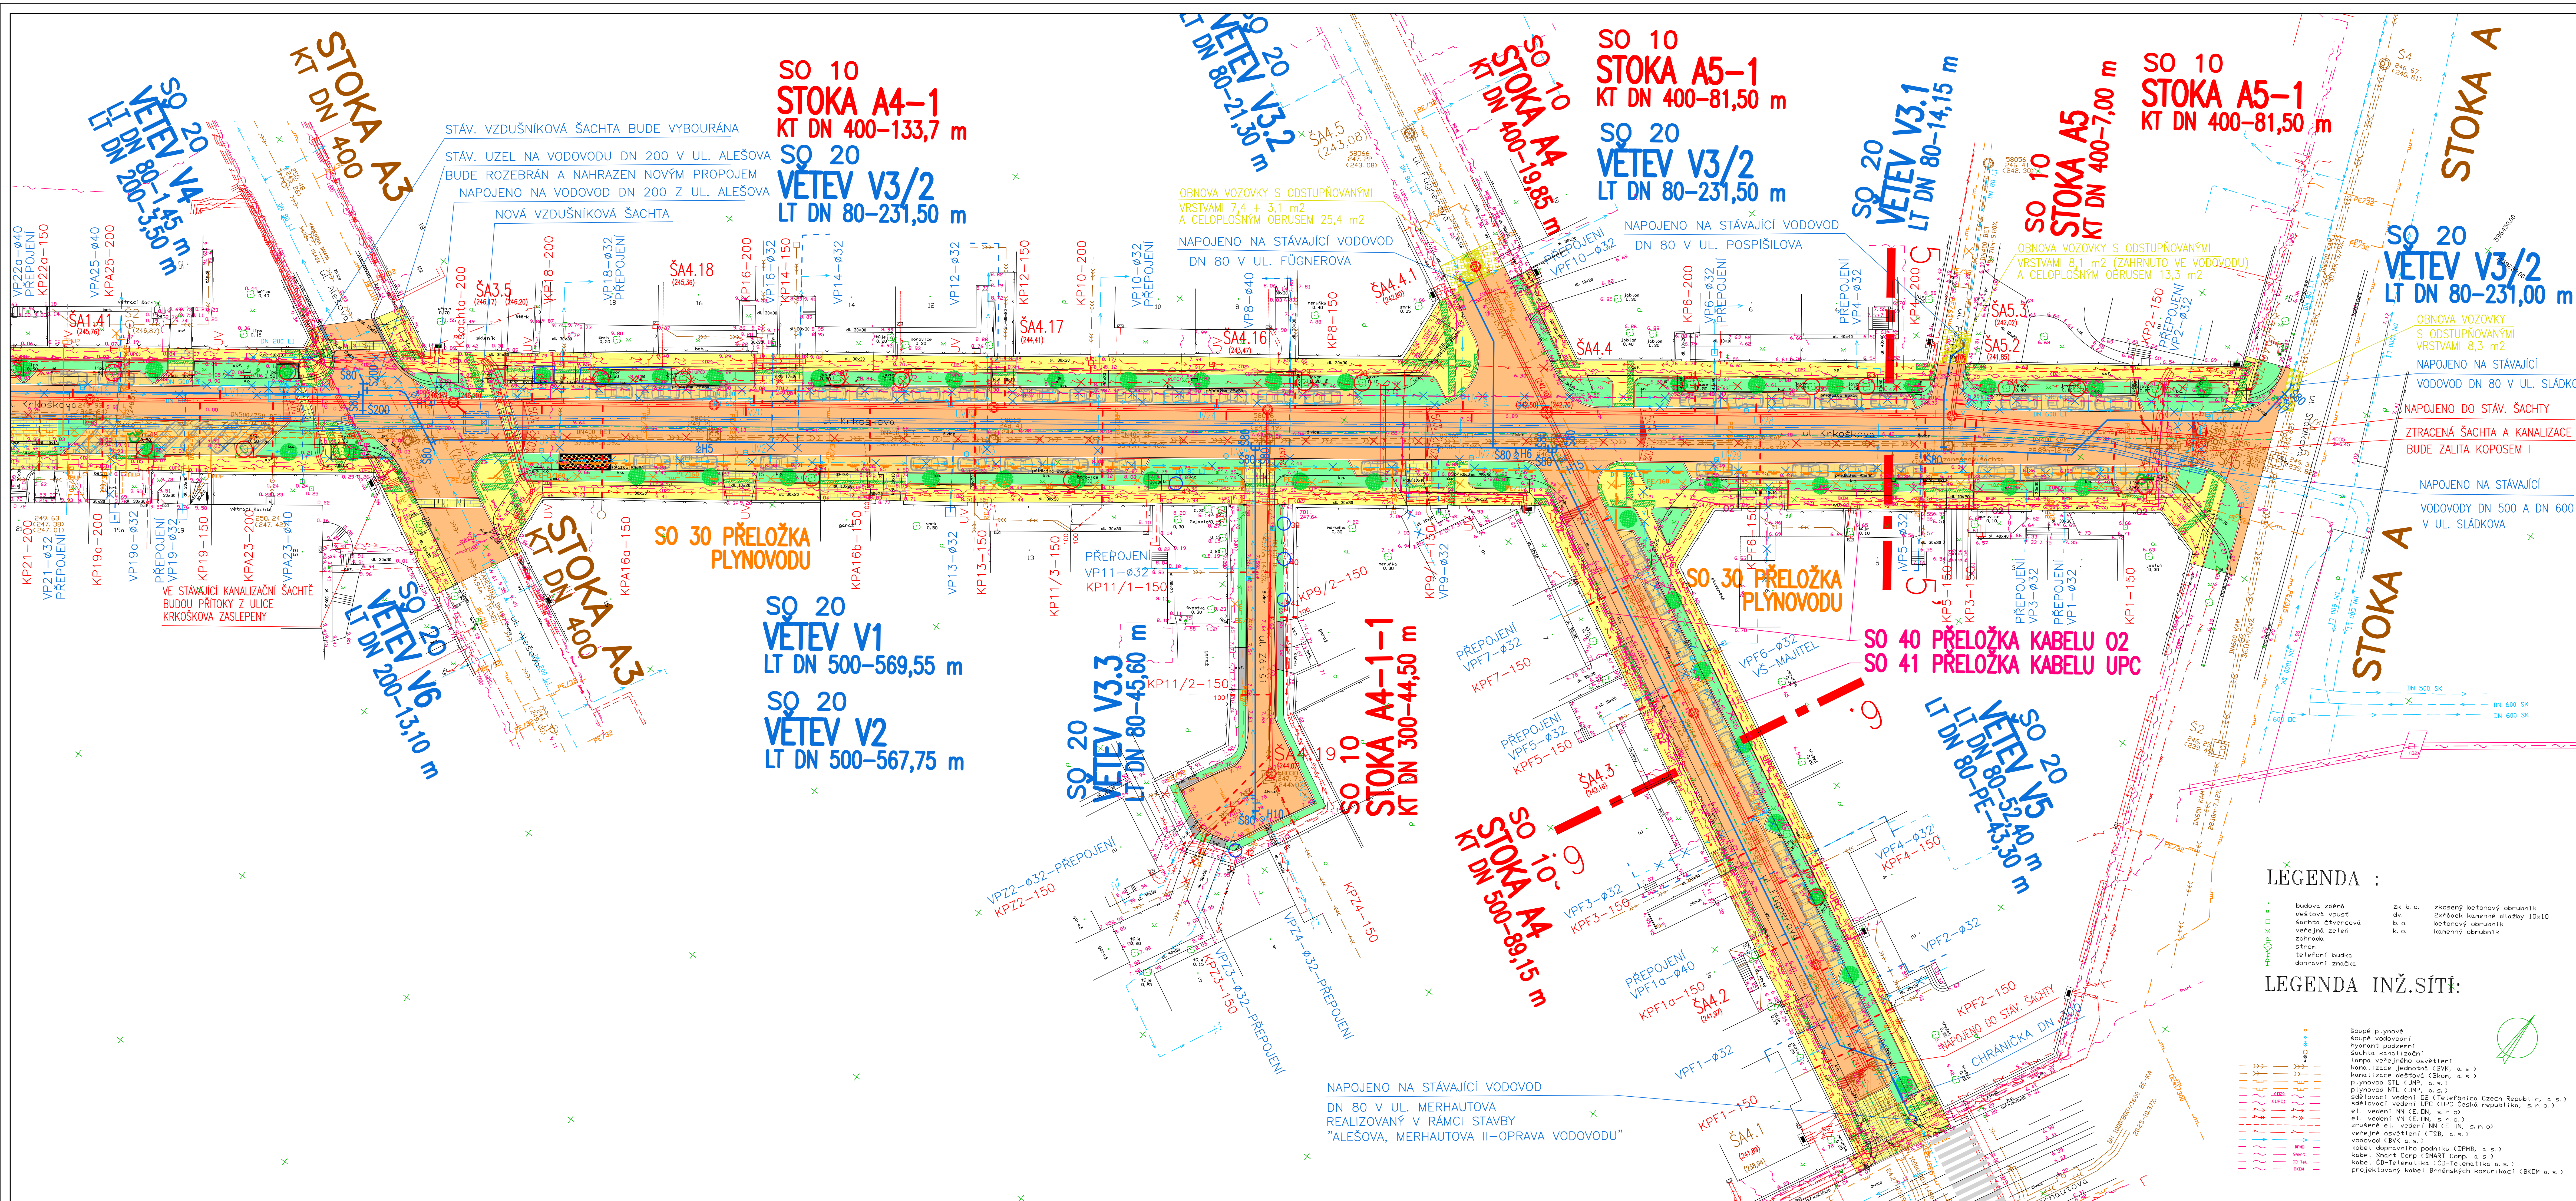

LEGENDA

- | | |
|---|--|
|  | SO 10 REKONSTRUKCE KANALIZACE |
|  | SO 11 REKONSTRUKCE KANALIZAČNÍCH PŘÍPOJEK |
|  | STÁVAJÍCÍ KANALIZACE (JEDNOTNÁ) – RUŠÍ SE |
| KP14-150 | KANALIZAČNÍ PŘÍPOJKA |
| 150 | DN POTRUBÍ |
| 15,39-28,75 | SKLO[N] ₄ =DELKA[m] |
|  | SO 20 REKONSTRUKCE VODOVODU |
|  | SO 21 REKONSTRUKCE VODOVODNÍCH PŘÍPOJEK |
|  | ZALITÍ CEMENTOPOTRUBKOVOU SMĚSÍ NEBO VYBAGROVANÍ STÁVAJÍCÍCH VODOVODNÍCH POTRUBÍ |
| VP 14-ø32 | VODOVODNÍ PŘÍPOJKA |
|  | SO 30 PŘELOŽKA PLYNOVODU |
|  | SO 30 PŘELOŽKA PLYNOVODU – PŘÍPOJKY |
|  | SO 40 PŘELOŽKA KABELU 02 |
|  | SO 41 PŘELOŽKA KABELU 02C |

ŘEŠENÉ OBJEKTY

SO 10 REKONSTRUKCE KANALIZACE
SO 11 REKONSTRUKCE KANALIZAČNÍCH PŘÍPOJEK
SO 20 REKONSTRUKCE VODOVODU
SO 21 REKONSTRUKCE VODOVODNÍCH PŘÍPOJEK
SO 30 PŘELOŽKA PLYNOVODU
SO 40 PŘELOŽKA KABELU O2
SO 41 PŘELOŽKA KABELU UPC

LEGENDA INVENTARIZACE ZELENĚ

- KÁČENÍ – STROMY VE STROMOŘADÍ S OBYVEM KMNEN NAD 80 cm
 ○ □ KÁČENÍ – STROMY VE STROMOŘADÍ S OBYVEM KMNEN DO 80 cm, KEŘE PLOCHY DO 40 M²
 1 INVENTARIZAČNÍ ČÍSLO ROSTLINY

LEGENDA STAVBY ULICE KRKOŠKOVA – KOMUNIKACE A CHODNÍKY

- | | |
|---|---|
|  | KOMUNIKACE – ASFALTOVÝ BETON |
|  | VIEŽDY – BET. ZÁMKOVÁ DLAŽBA |
|  | PARKOVACÍ STÁNÍ – BET. ZÁMKOVÁ DLAŽBA – DISTANČNÍ |
|  | CHODNÍK – BET. ZÁMKOVÁ DLAŽBA |
|  | NEZPEVNĚNÉ, ZATRAVNĚNÉ PLOCHY |
|  | NEZPEVNĚNÉ, KÁČEK |
|  | MOBIILAR – LAMOKY, ODPADKOVÉ KOŠE |
|  | NOVÝ STROM S MŘÍŽÍ |
|  | NOVÝ STROM |

SOUVISEJÍCÍ STAVBY

BRNO, KRKOŠKOVA, FÜGNEROVA – OPRAVA VEŘEJNÉHO OSVĚTLENÍ

ReKo MS BRNO – KRKOŠKOVA (oprava plynovodu)

ReKo MS BRNO – MATHONOVA (oprava plynovodu)

ReKo MS BRNO – KLECANDOVA (oprava plynovodu)

ReKo MS BRNO – BENDLOVA (oprava plynovodu)

ULICE KRKOŠKOVA – KOMUNIKACE A CHODNÍKY

KLAD LISTŮ

1. ČÁST 2. ČÁST

SOUŘADNICOVÝ SYSTÉM: JTSK
VÝŠKOVÝ SYSTÉM: B.p.v.

ING. FIŠER							
		ING. FIŠER		ING. NOVOTNÝ		08/2017	
POPS:		ZPRACOVÁV:		KONTROLOVÁV:		DATUM	


TKB
 inženýring a kontrolování

KOVOPROJEKTA BRNO s. s.

INVESTOR:		JEDNOTKA:		POR.Č.:	
STATUTÁRNÍ MĚSTO BRNO		C.2 KOORDINAČNÍ SITUACE 2. ČÁST		POČET A4:	
				14	
OBCHODNÍ PŘÍPAD – STAVBA: BRNO, KRKOSKOVA, ZATISÍ, FÜGNEROVA I REKONSTRUKCE KANALIZACE A VODOVODU		NÁZEV VÝKRESU: C.2 KOORDINAČNÍ SITUACE 2. ČÁST		VÝTSIK Č.:	
PROJEKTOVÁ DOKUMENTACE: PRO STAVEBNÍ POVOLENÍ A PROVÁDĚNÍ STAVBY		MĚR.: 1:250	KÓDOVE ZNAČENÍ VÝKRESU: 0901 5027 000 1 11 2 03		REV: 00
TENTO DOKUMENT MÁ POUHU OBCHODNÍHO TAJEMSTVÍ					