


Podrobný podélný profil: PROFIL M 1:250/100  
Rozsah: km 0,00000 - km 0,25015

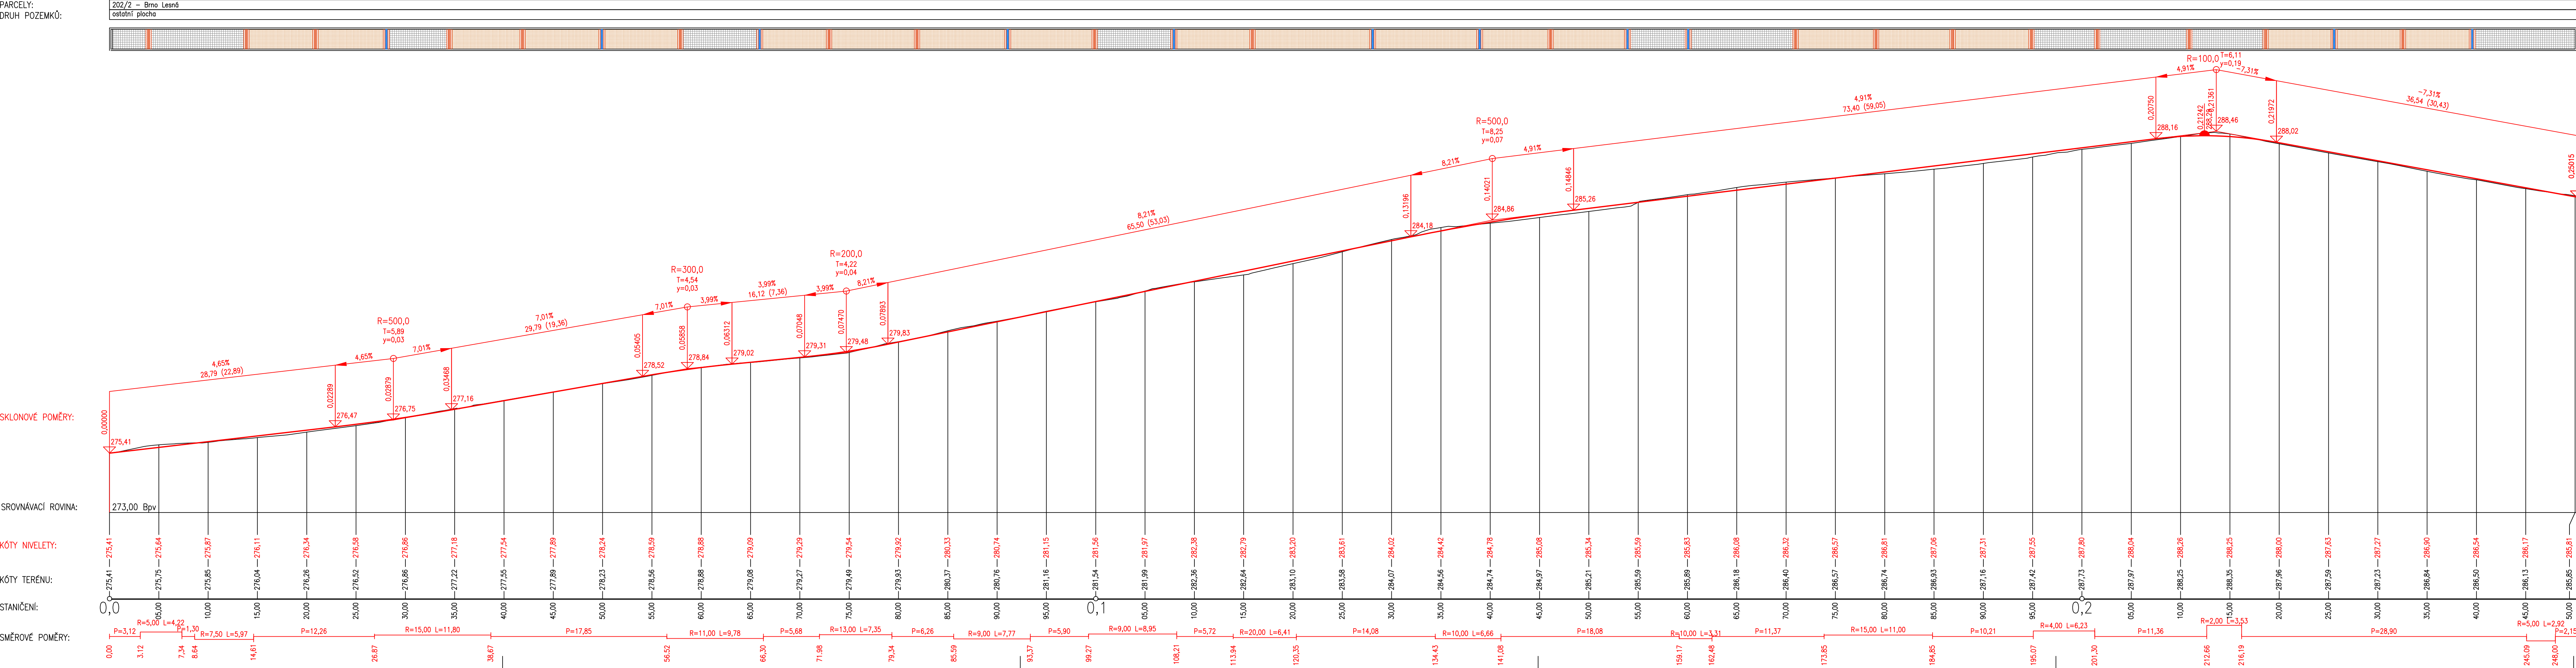

LEGENDA POVRCHŮ:

- DLAŽBA Z ŽULOVÉ KOSTKY - DROBNÉ (KDr 8/10 cm)
- DLAŽBA Z ŽULOVÉ KOSTKY - MOZAIKA (KMo 4/6 cm)
- PŘÍČNÁ ŽEBRA S ODVODNÍM ŽLABEM (1xKVel + 1xKDr + žlab + 1xKDr + 1xKVel)
- PŘÍČNÁ ŽEBRA ZPEVNŮVACÍ (1xKVel + 3xKMo + 1xKVel)

SO 01 KOMUNIKACE, ZPEVNĚNÉ PLOCHY A MOBILIÁŘ

HIP:	ZODP. PROJEKTANT:	VYPRACOVAL:	ZAHRADNÍ A KRAJINÁŘSKÁ ARCHITEKTURA s.r.o. Chlum u Třeboně č.p. 286 378 04 Chlum u Třeboně tel. 724 304 207 IČ 46 99 14 50 DIČ CZ 46 99 14 50	
Ing. EVA DAMCOVÁ	Ing. JAROMÍR SKOUPIL, Ph.D.	Ing. JAKUB NEUMANN		
ZADAVATEL:				
Město Brno, městská část Brno-sever, Bratislavská 70, 601 47 Brno				
AKCE  ČERTOVA ROKLE - V. ETAPA - 2. ČÁST Obnova páteřní komunikace od křižovatky za lávkou ke křižovatce s ostrůvkem (oddíl M)			FORMÁT	6 A4
			DATUM	01-04/2025
			Č. ZAKÁZKY	4/2025
			MĚŘITKO	1:250/100
OBSAH  PODÉLNÝ PROFIL			Č. VÝKRESU	D.4